


Tabela Hidrosanitária		
Item	Tipo	Descrição
A	Ponto água	Pontos de água saída de $\frac{1}{2}$
B	Esgoto sanitário	Saída escoamento 40 mm lavatório e pia
C	Esgoto pluvial	Saída 32mm p/ ar condicionado e filtro
D	Registro	Registro para chuveiro $\frac{3}{4}$

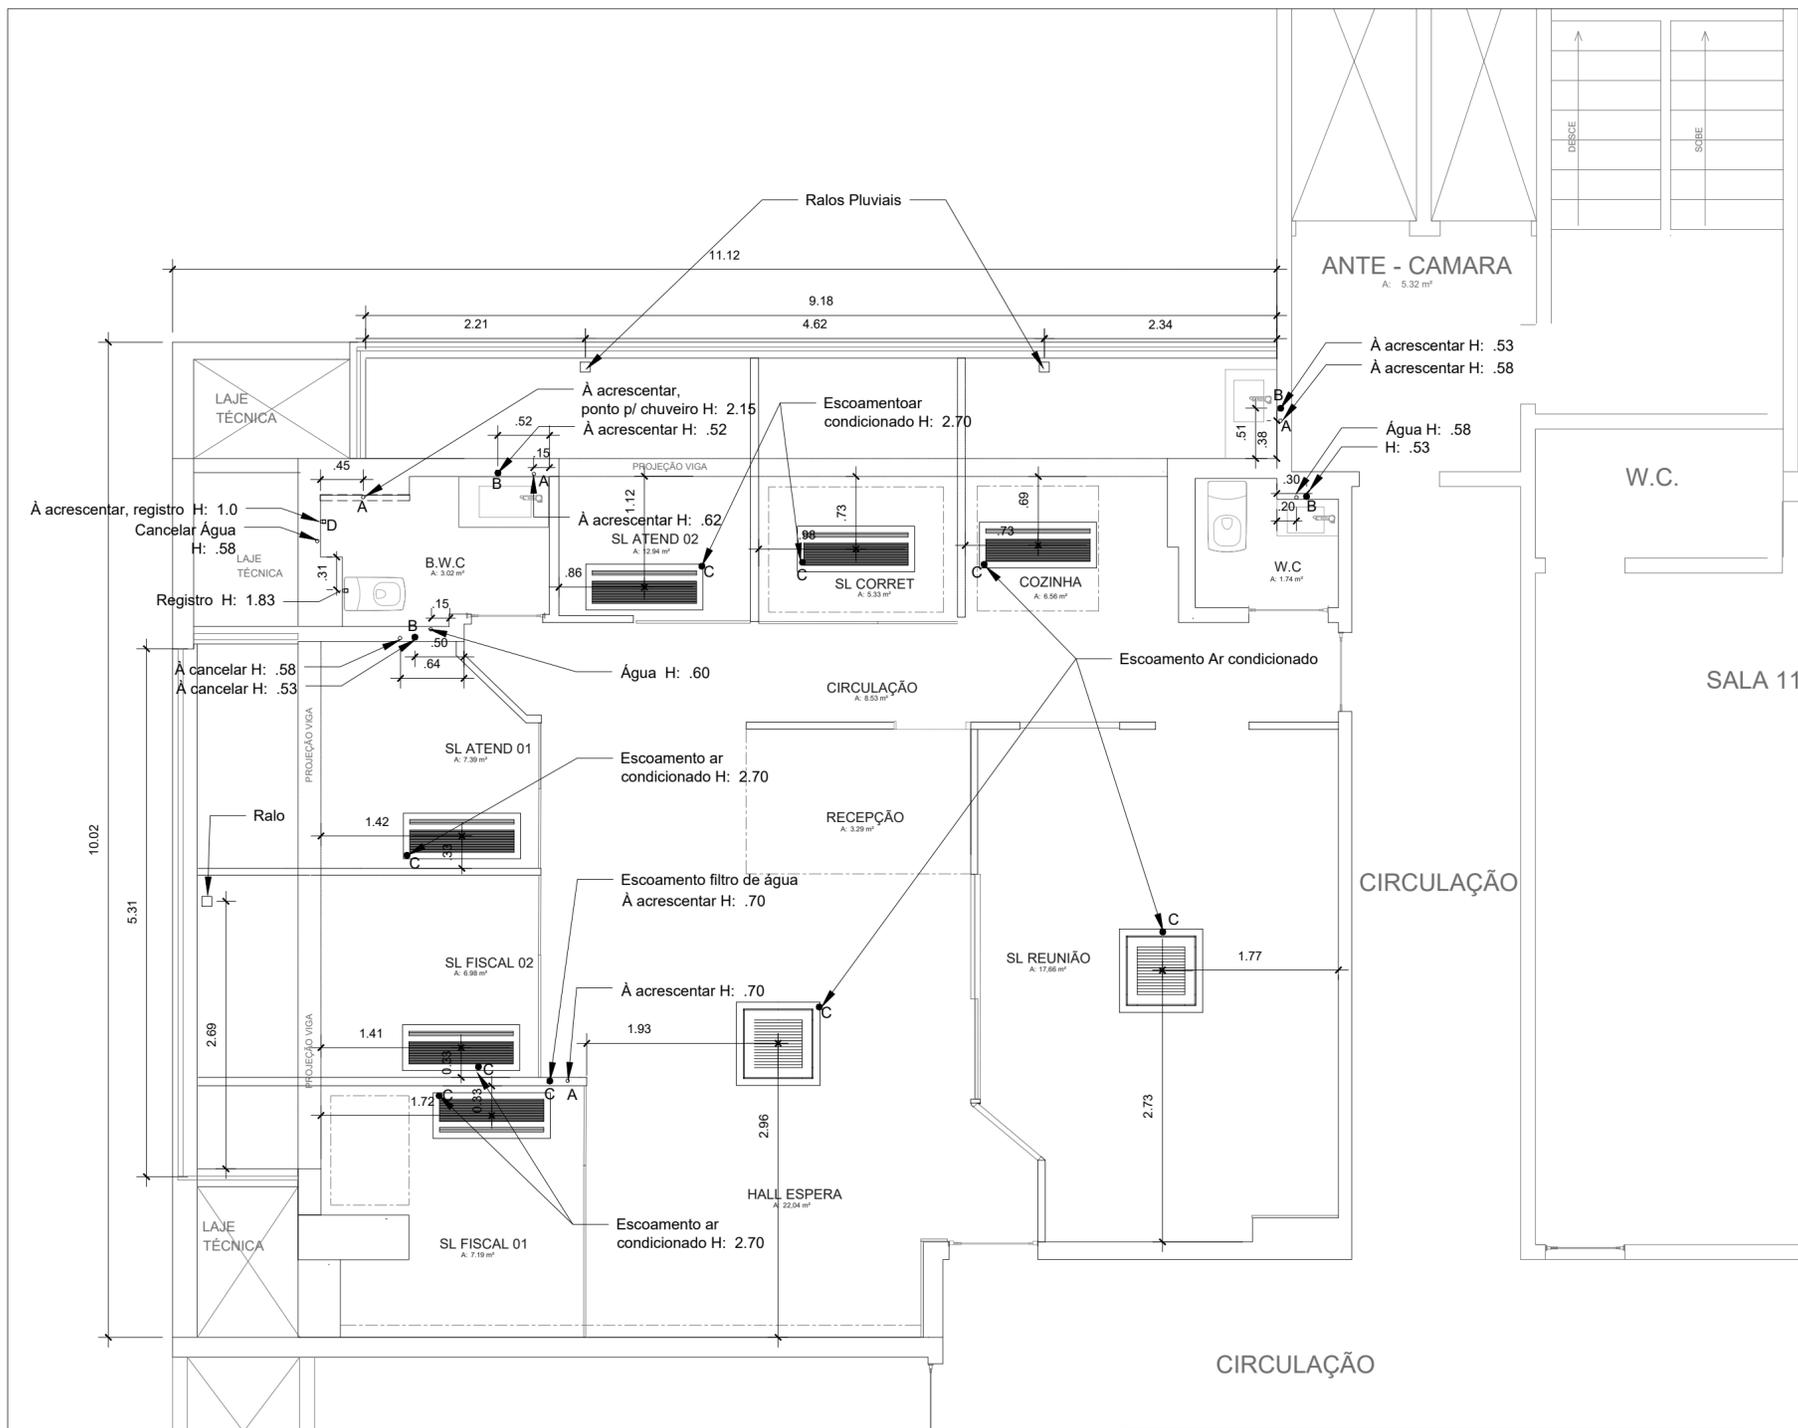


PLANTA DE PONTOS HIDROSANITÁRIOS
ESCALA 1:50

SEDE CRECI MARINGÁ

NOTAS:
COTAS DADAS EM METROS
ESCALA INDICADA NO DESENHO
VERIFICAR MEDIDAS NA OBRA
EM CASO DE DÚVIDAS CONSULTE O ARQUITETO

CONTATO:
ederobert@gmail.com
(44) 98824 3667

TABELA AR CONDICIONADO				
QTD	TIPO	MODELO	Nº EVAP.	DESCRIÇÃO
2	K7	24.000 BTUS	1	Ar condicionado k7 inverter com direcionadores de controle independentes, Quente/Frio.
2	K7	27.000 BTUS	3	Ar condicionado k7 Multi split inverter, com controles independentes, Quente/Frio. Dimensão máxima da evaporadora restrita a 1 metro por 0,5 metros.

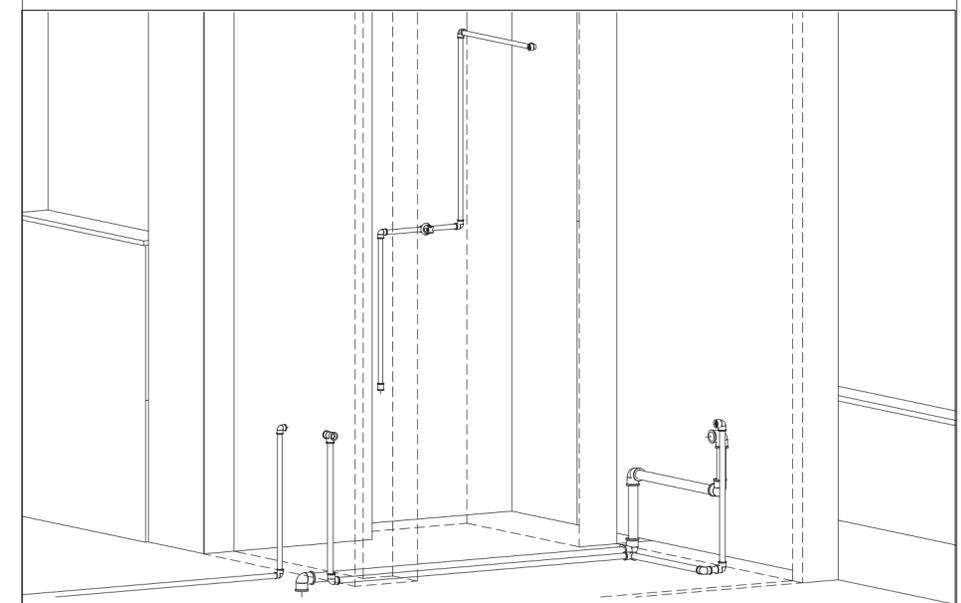

VISTA ESQUEMA HIDRÁULICO B.W.C.
SEM ESCALA

EDER TOZO ARQUITETO

RESPONSÁVEL TÉCNICO: EDER ROBERTO TOZO CAU: A133408-5
LOCAL: EDIFÍCIO LE MONDE - MARINGÁ DATA: ABRIL / 2021
ASSUNTO: PONTOS HIDRÁULICOS E LOCAÇÃO AR CONDICIONADO

PRANCHA:

05