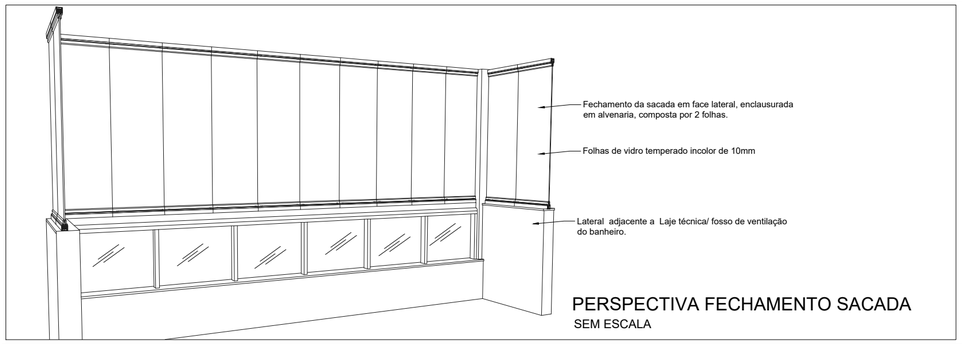

PERSPECTIVA FECHAMENTO SACADA
SEM ESCALA

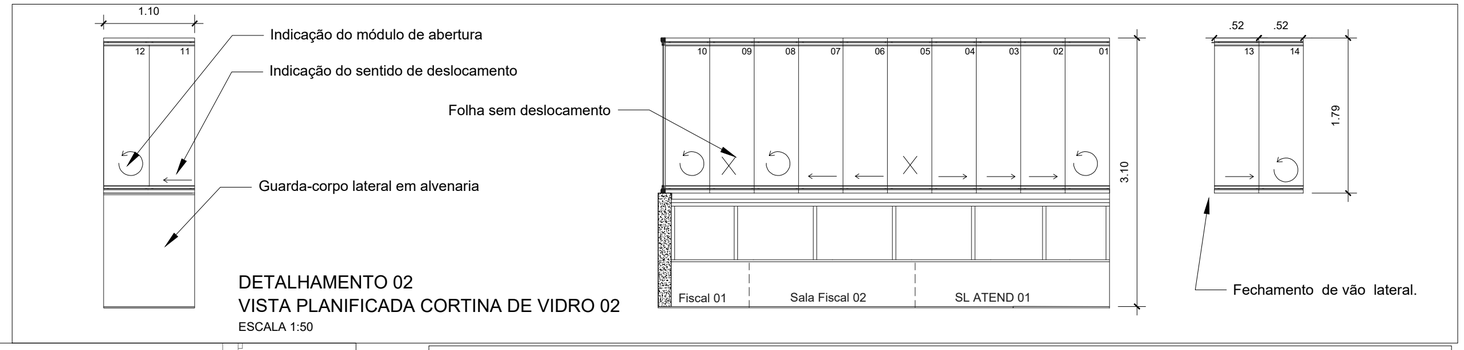

DETALHAMENTO 02
VISTA PLANIFICADA CORTINA DE VIDRO 02
ESCALA 1:50

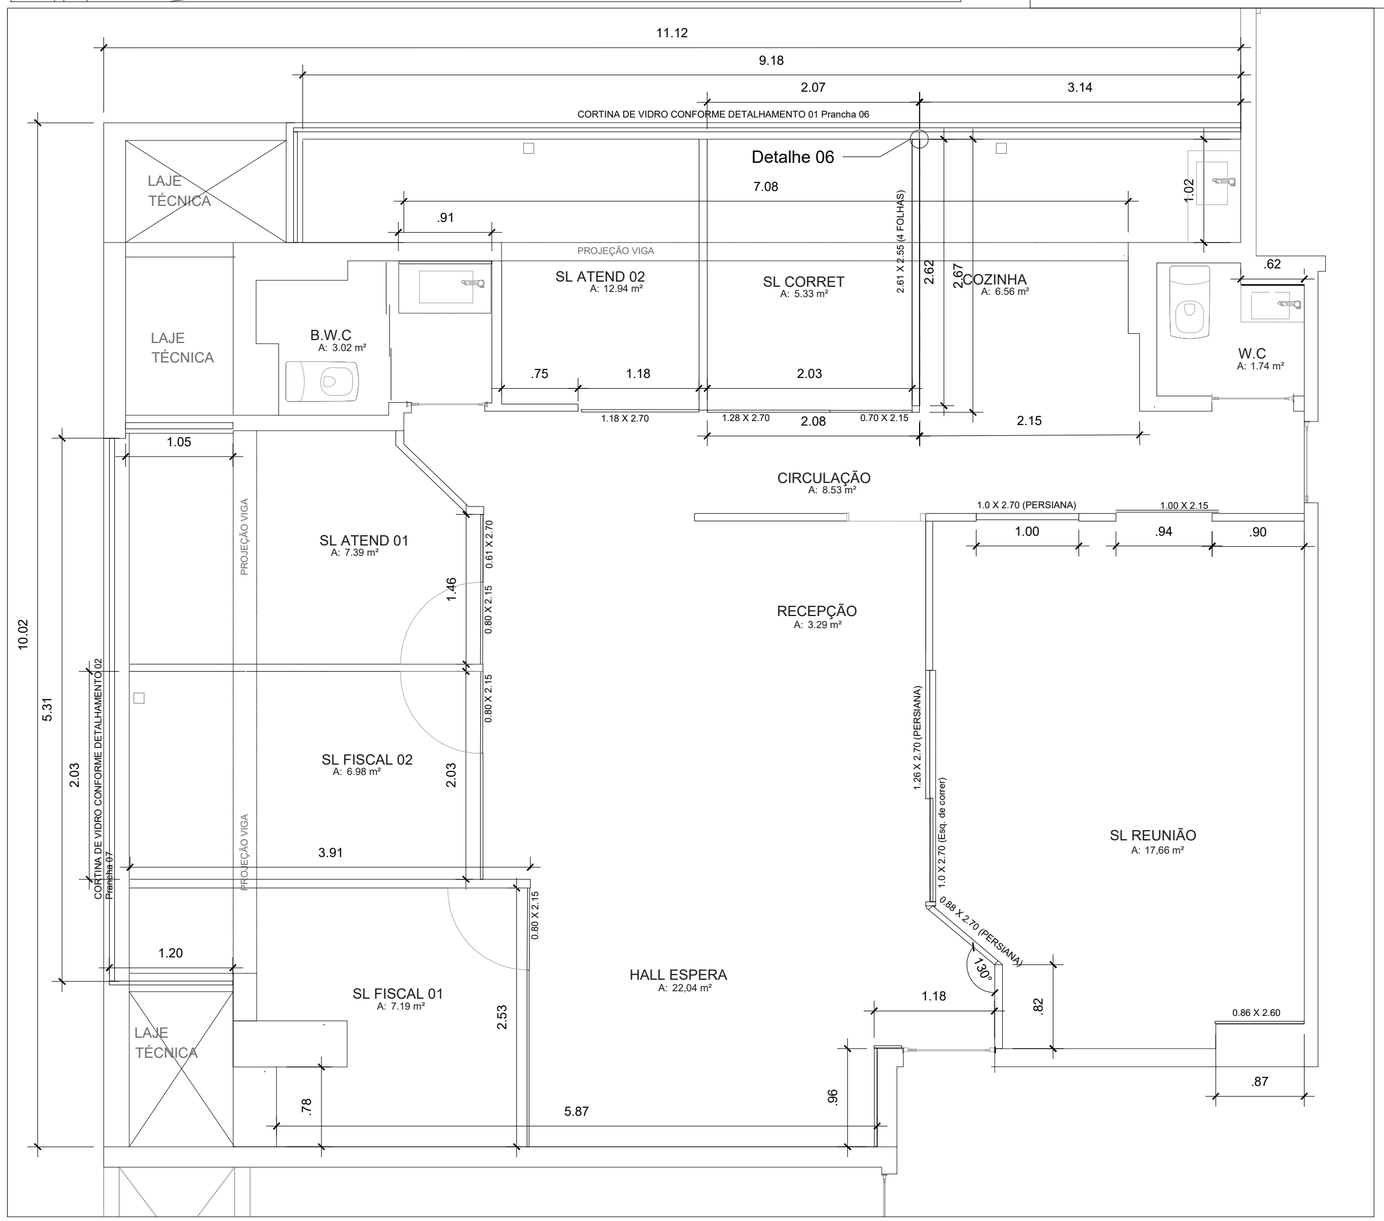

PLANTA VIDROS E ESQUADRIAS 02
ESCALA 1:50

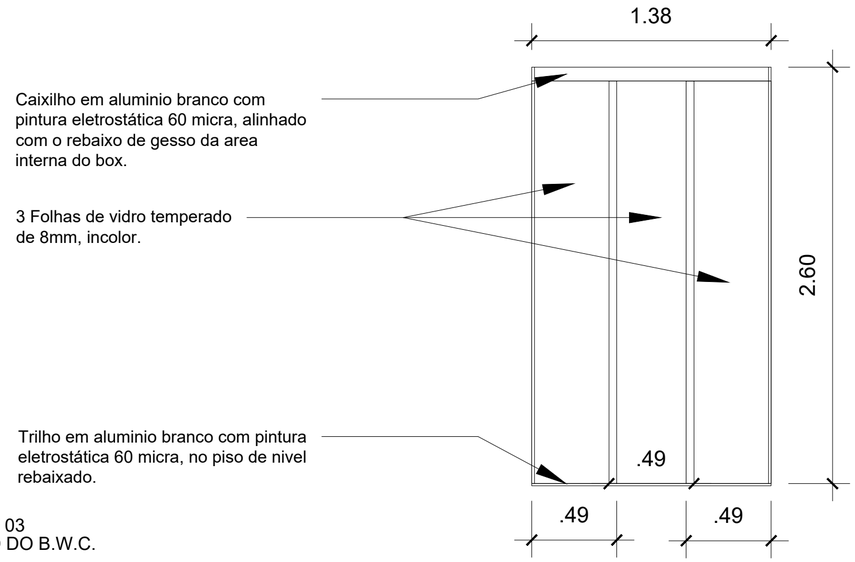

DETALHE 03
ESPELHO DO B.W.C.
ESCALA 1:25

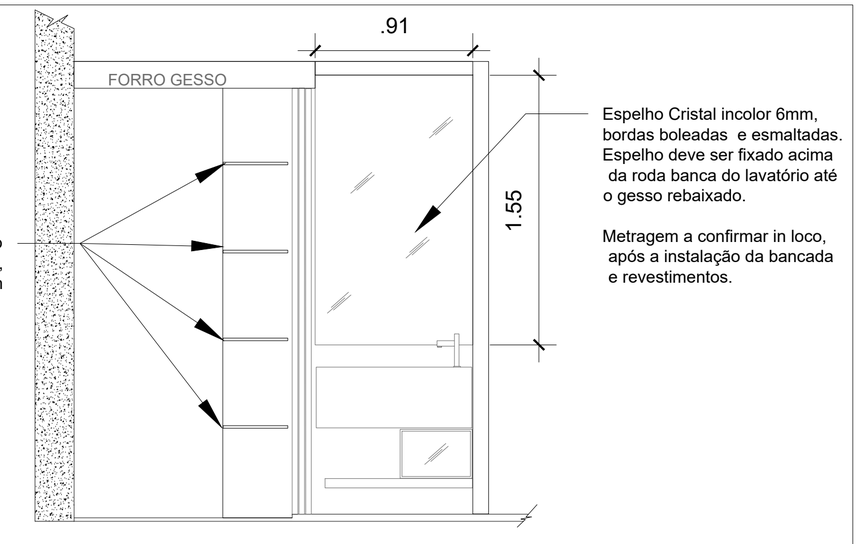

DETALHE 04
ESPELHO DO B.W.C.
ESCALA 1:25

SEDE CRECI MARINGÁ

NOTAS:
- COTAS DADAS EM METROS
- ESCALA INDICADA NO DESENHO
- VERIFICAR MEDIDAS NA OBRA
- EM CASO DE DÚVIDAS CONSULTE O ARQUITETO

CONTATO:
ederobert@gmail.com
(44) 98824 3667

EDER TOZO ARQUITETO

RESPONSÁVEL TÉCNICO: EDER ROBERTO TOZO	CAU: A133408-5	
LOCAL: EDIFICIO LE MONDE - MARINGÁ	DATA: ABRIL / 2021	PRANCHA: 07
ASSUNTO: VIDROS E ESQUADRIAS		