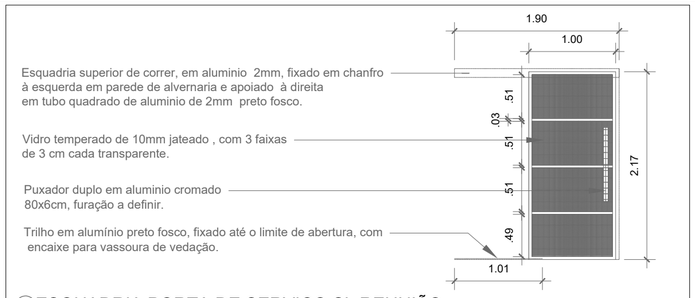

01 ESQUADRIA PORTA DE SERVIÇO SL REUNIÃO
ESCALA 1:50

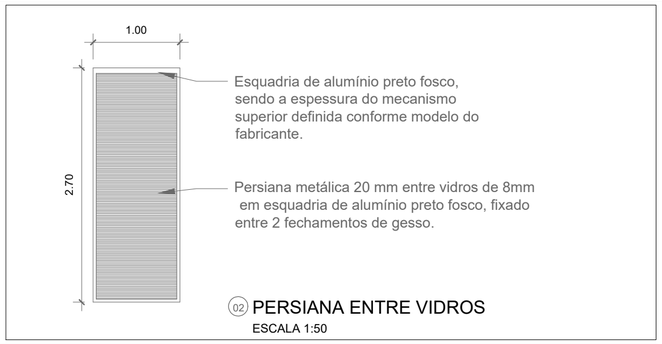

02 PERSIANA ENTRE VIDROS
ESCALA 1:50

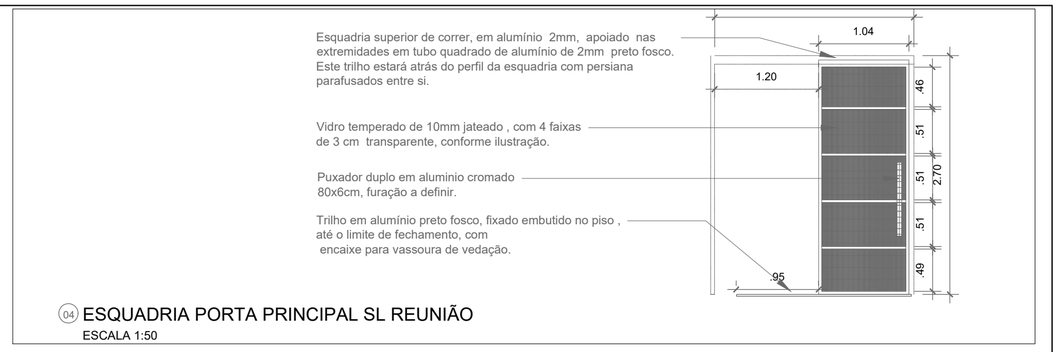

04 ESQUADRIA PORTA PRINCIPAL SL REUNIÃO
ESCALA 1:50

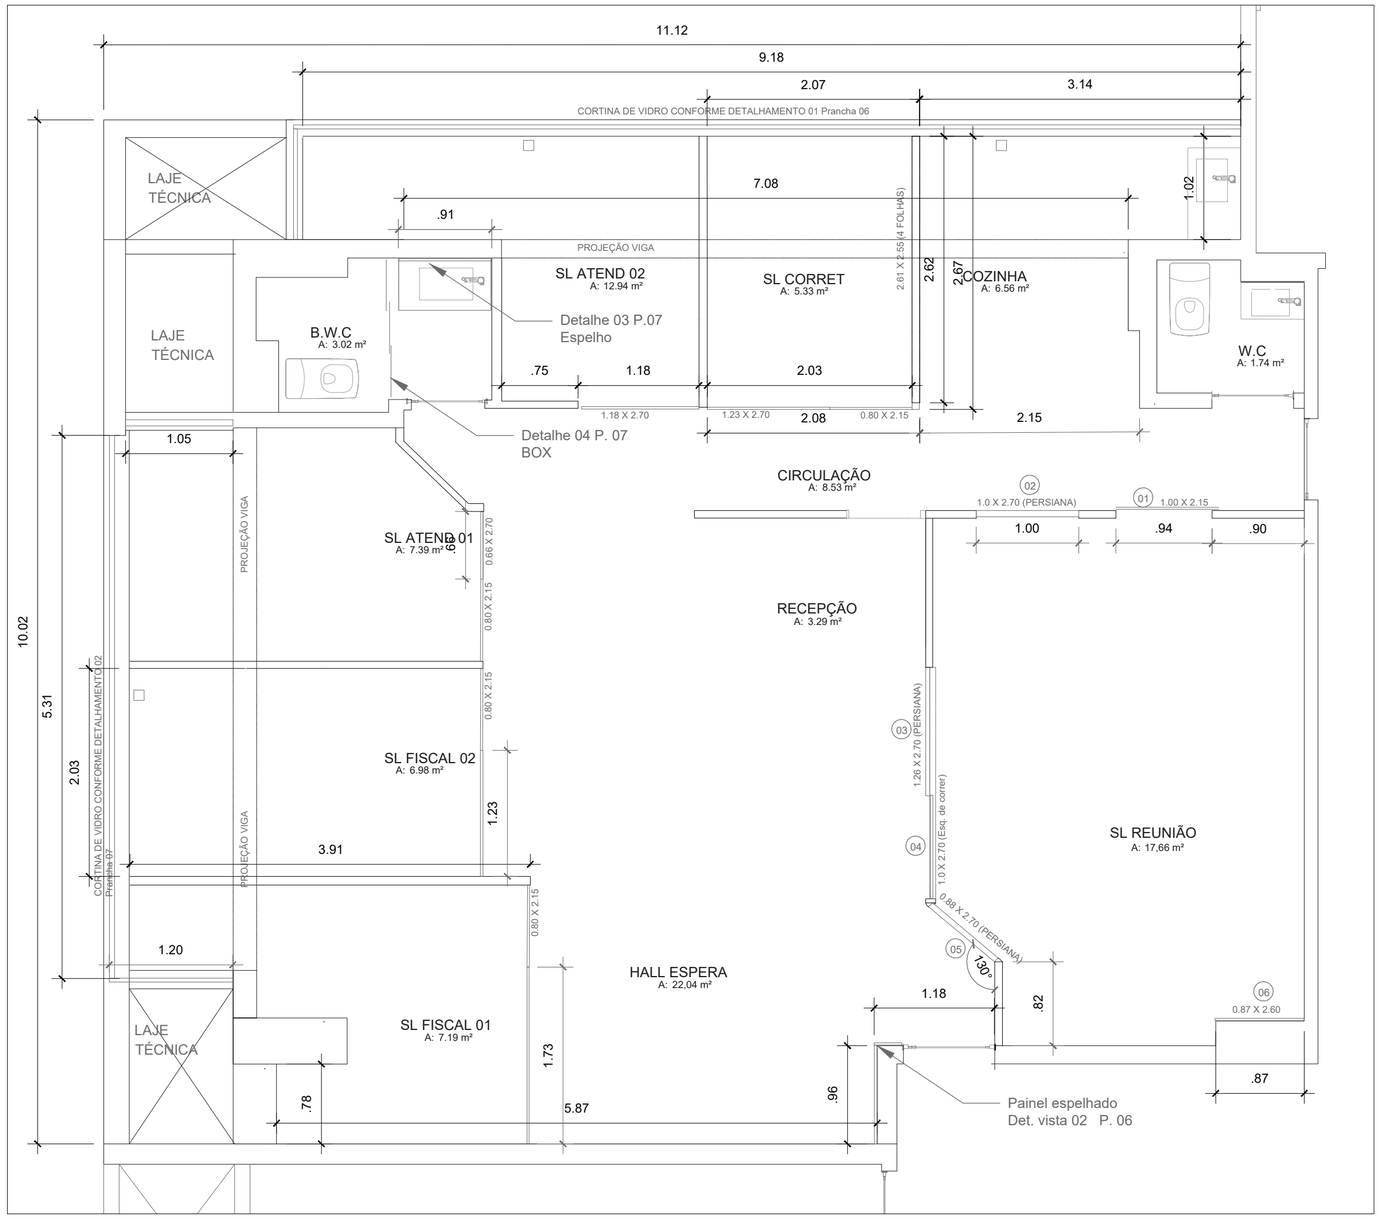

PLANTA VIDROS E ESQUADRIAS 03
ESCALA 1:50

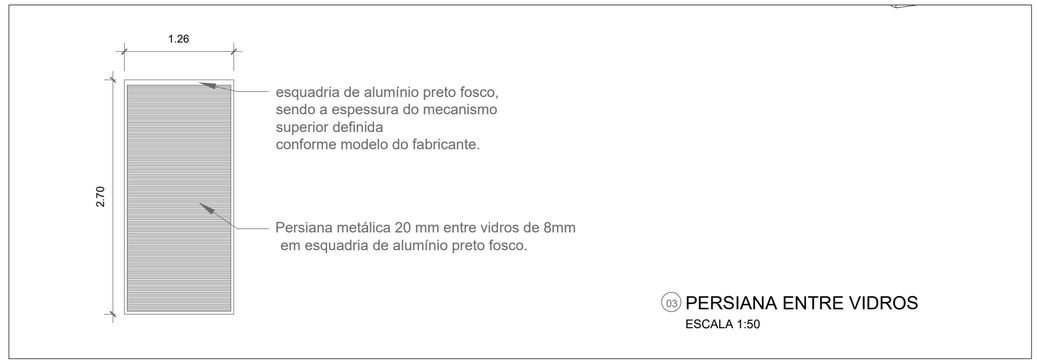

03 PERSIANA ENTRE VIDROS
ESCALA 1:50

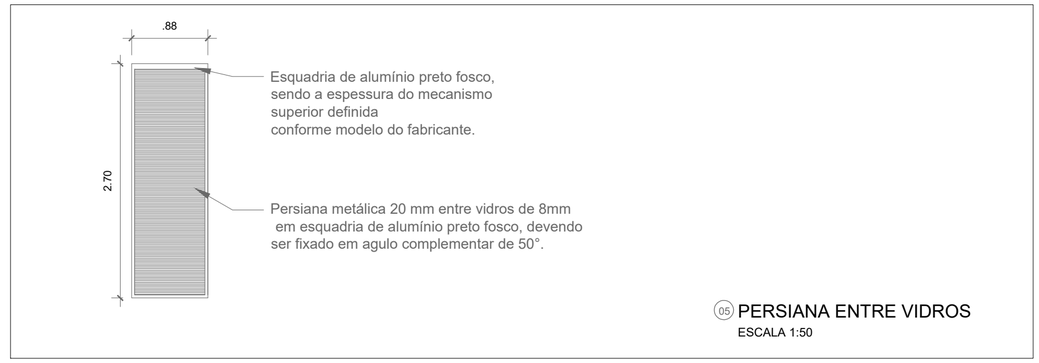

05 PERSIANA ENTRE VIDROS
ESCALA 1:50

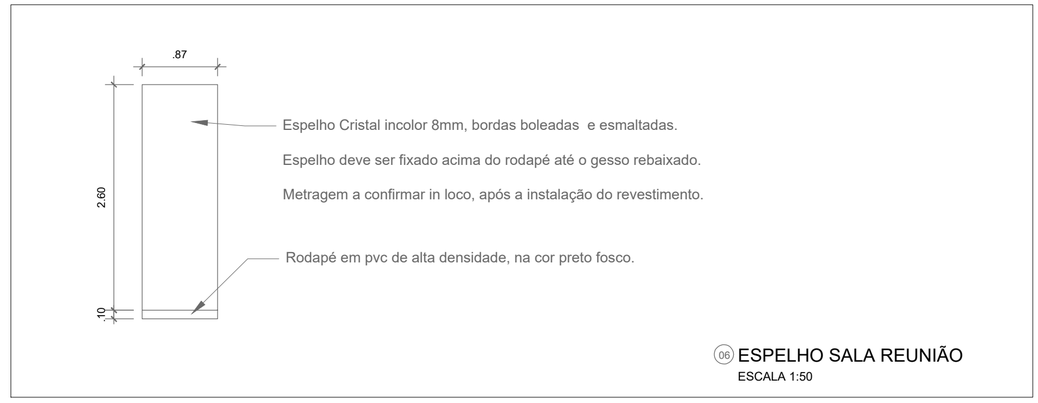

06 ESPELHO SALA REUNIÃO
ESCALA 1:50

SEDE CRECI MARINGÁ

NOTAS:
- COTAS DADAS EM METROS
- ESCALA INDICADA NO DESENHO
- VERIFICAR MEDIDAS NA OBRA
- EM CASO DE DÚVIDAS CONSULTE O ARQUITETO

CONTATO:
ederobert@gmail.com
(44) 98824 3667

EDER TOZO ARQUITETO

RESPONSÁVEL TÉCNICO: EDER ROBERTO TOZO	CAU: A133408-5	
LOCAL: EDIFICIO LE MONDE - MARINGÁ	DATA: ABRIL / 2021	PRANCHA: 08
ASSUNTO: VIDROS E ESQUADRIAS SALA DE REUNIÃO		