

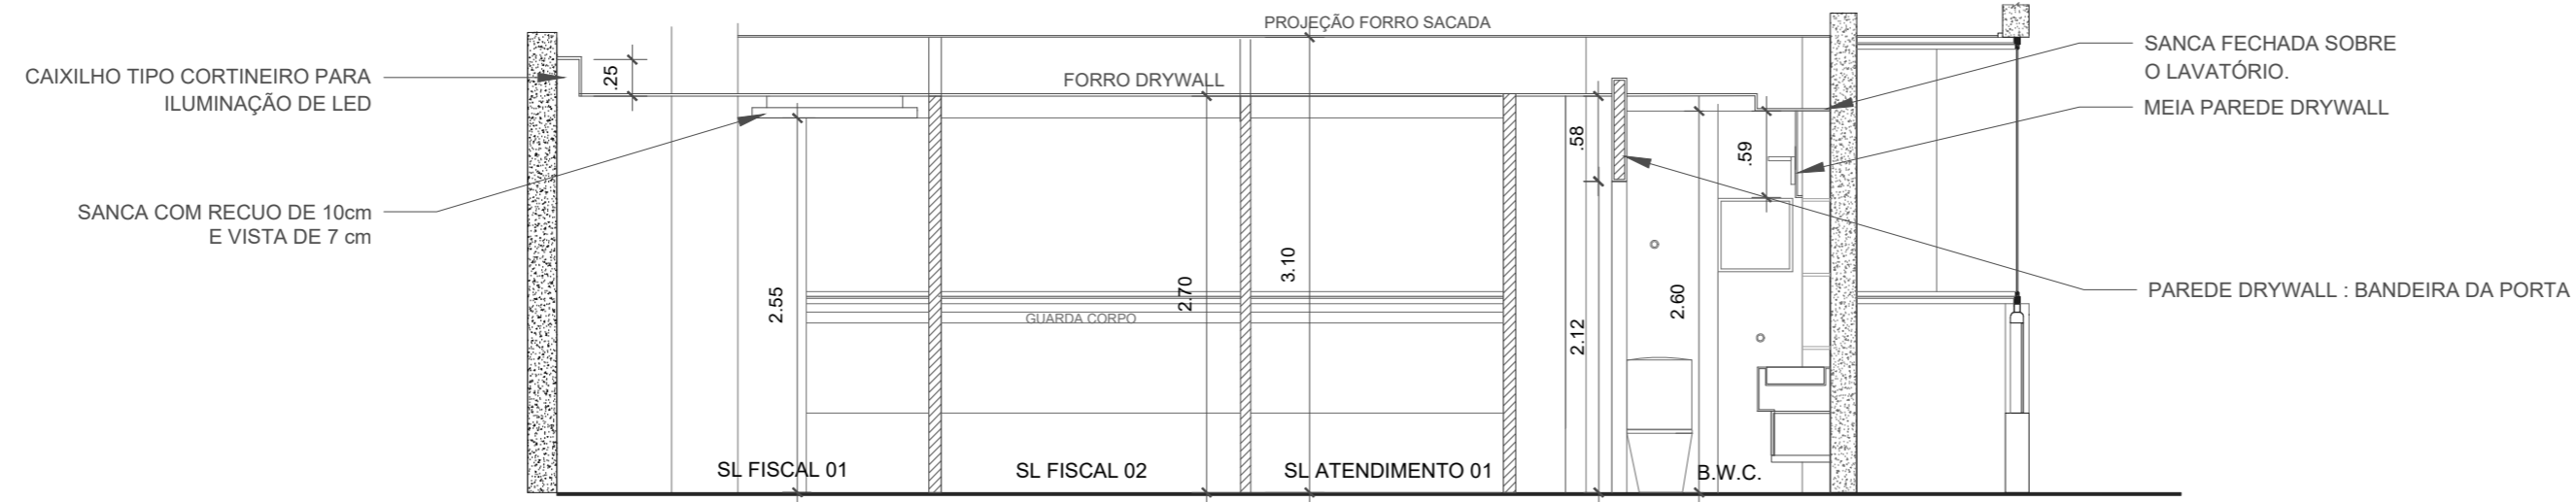


CORTE A  
ESCALA 1:50

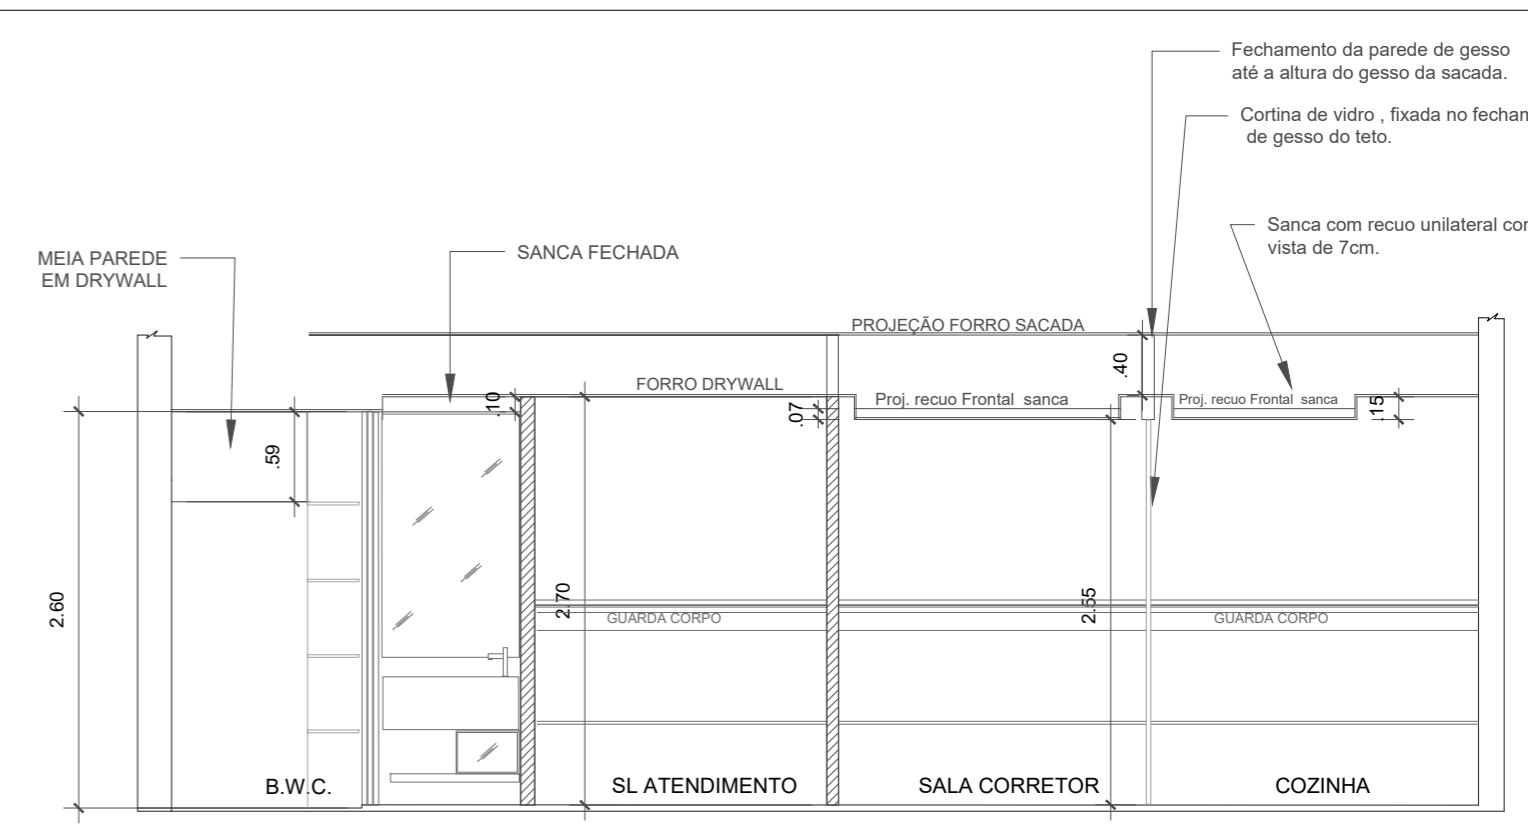


LEGENDA

PAREDE DRYWALL

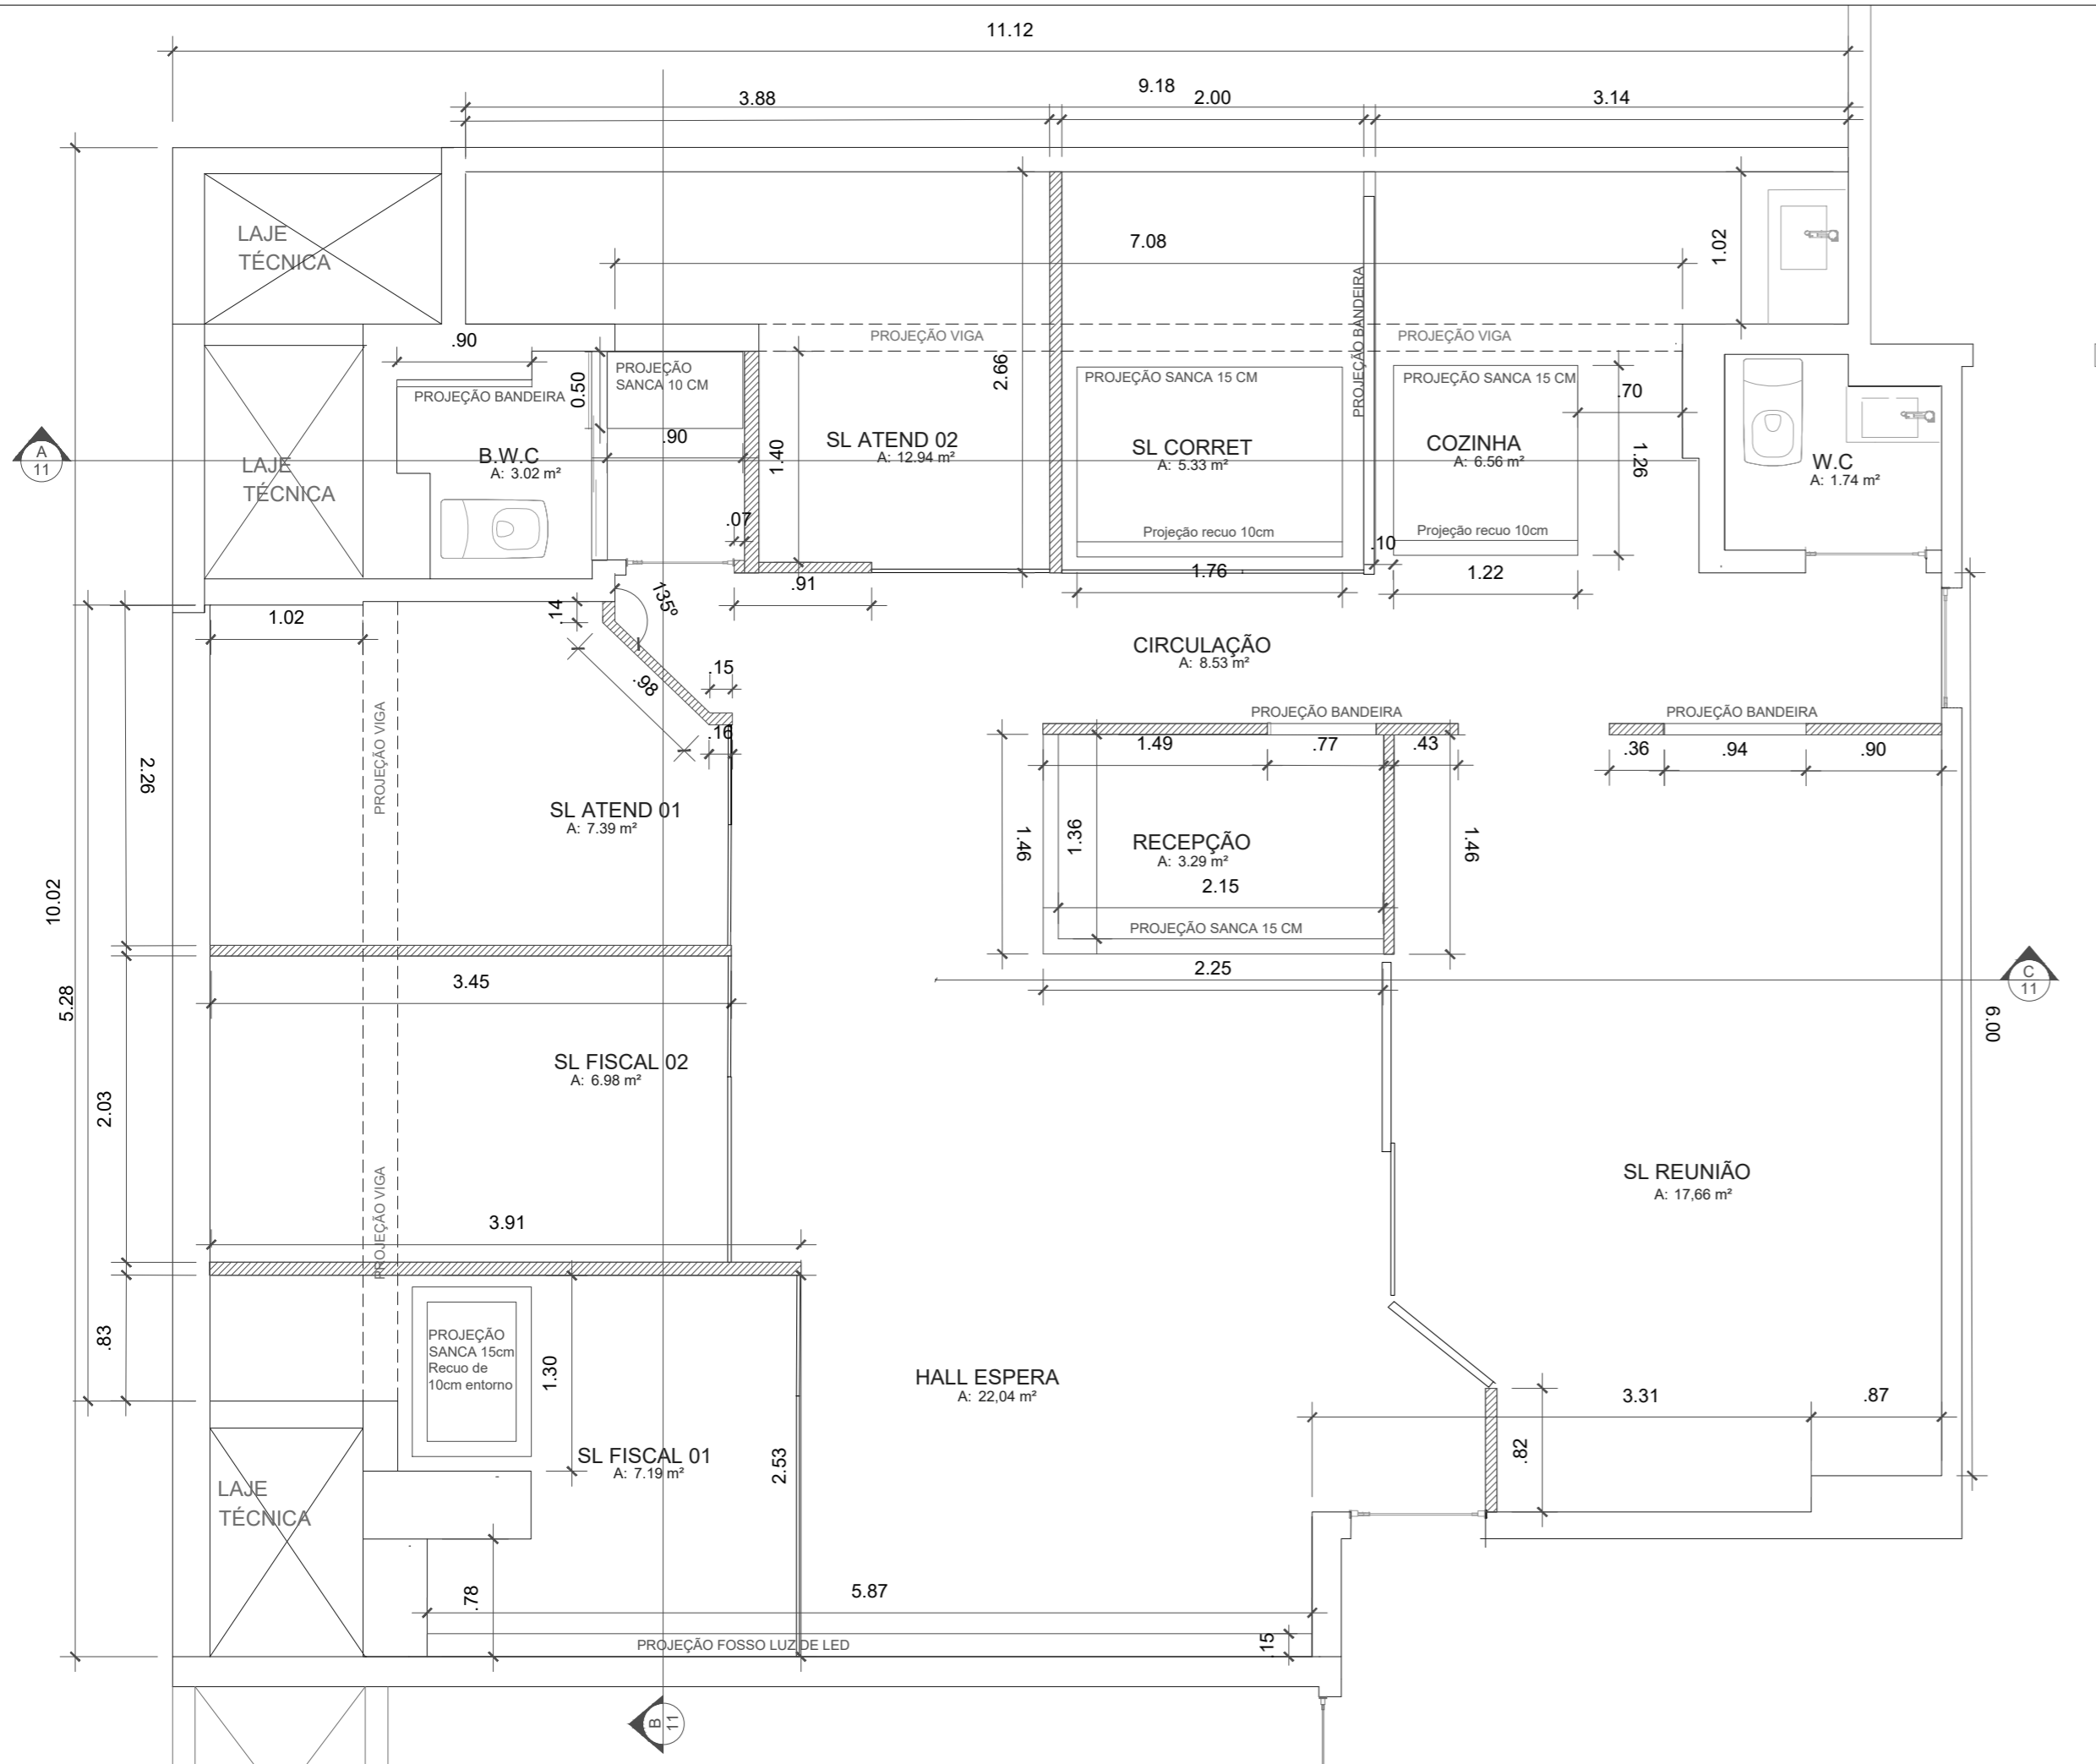

CORTE B  
ESCALA 1:50

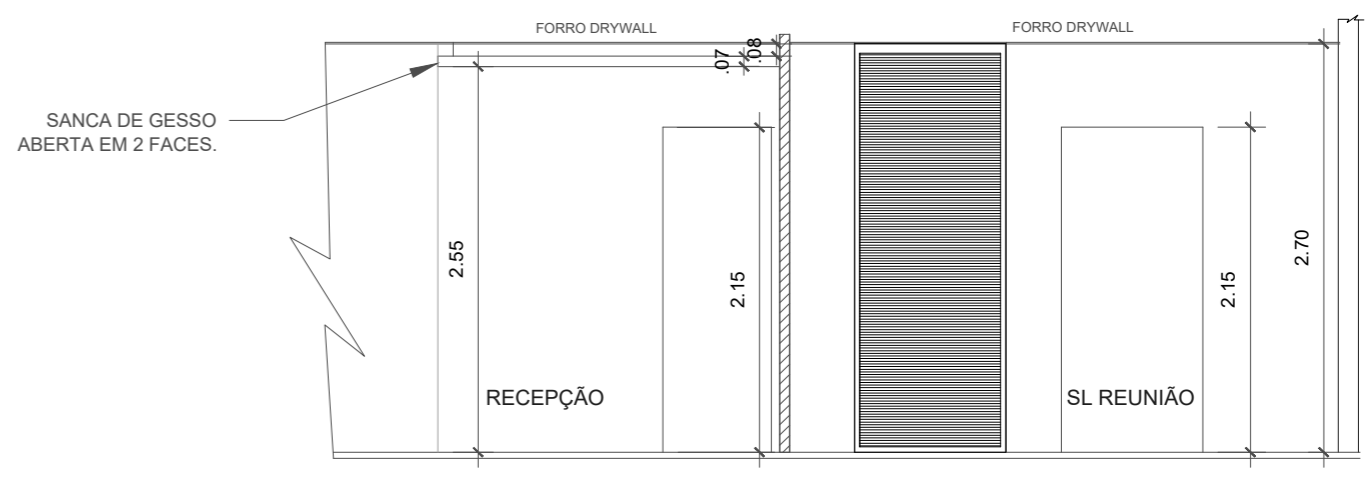

CORTE C  
ESCALA 1:50

PLANTA GESSO  
ESCALA 1:50

SEDE CRECI MARINGÁ

NOTAS:  
COTAS DADAS EM METROS  
ESCALA INDICADA NO DESENHO  
VERIFICAR MEDIDAS NA OBRA  
EM CASO DE DÚVIDAS CONSULTE O ARQUITETO

CONTATO:  
ederobert@gmail.com  
(44) 98824 3667

EDER TOZO ARQUITETO

RESPONSÁVEL TÉCNICO: EDER ROBERTO TOZO	CAU: A133408-5	PRANCHA: <b>11</b>
LOCAL: EDIFÍCIO LE MONDE - MARINGÁ	DATA: ABRIL / 2021	
ASSUNTO: DRYWALL		